


**PLAN LOCAL D'URBANISME INTERCOMMUNAL**

**REGLEMENT GRAPHIQUE**

**PLANCHE 12 :  
PARLAN**

Département du Cantal

Echelle : 1/7 500 ème

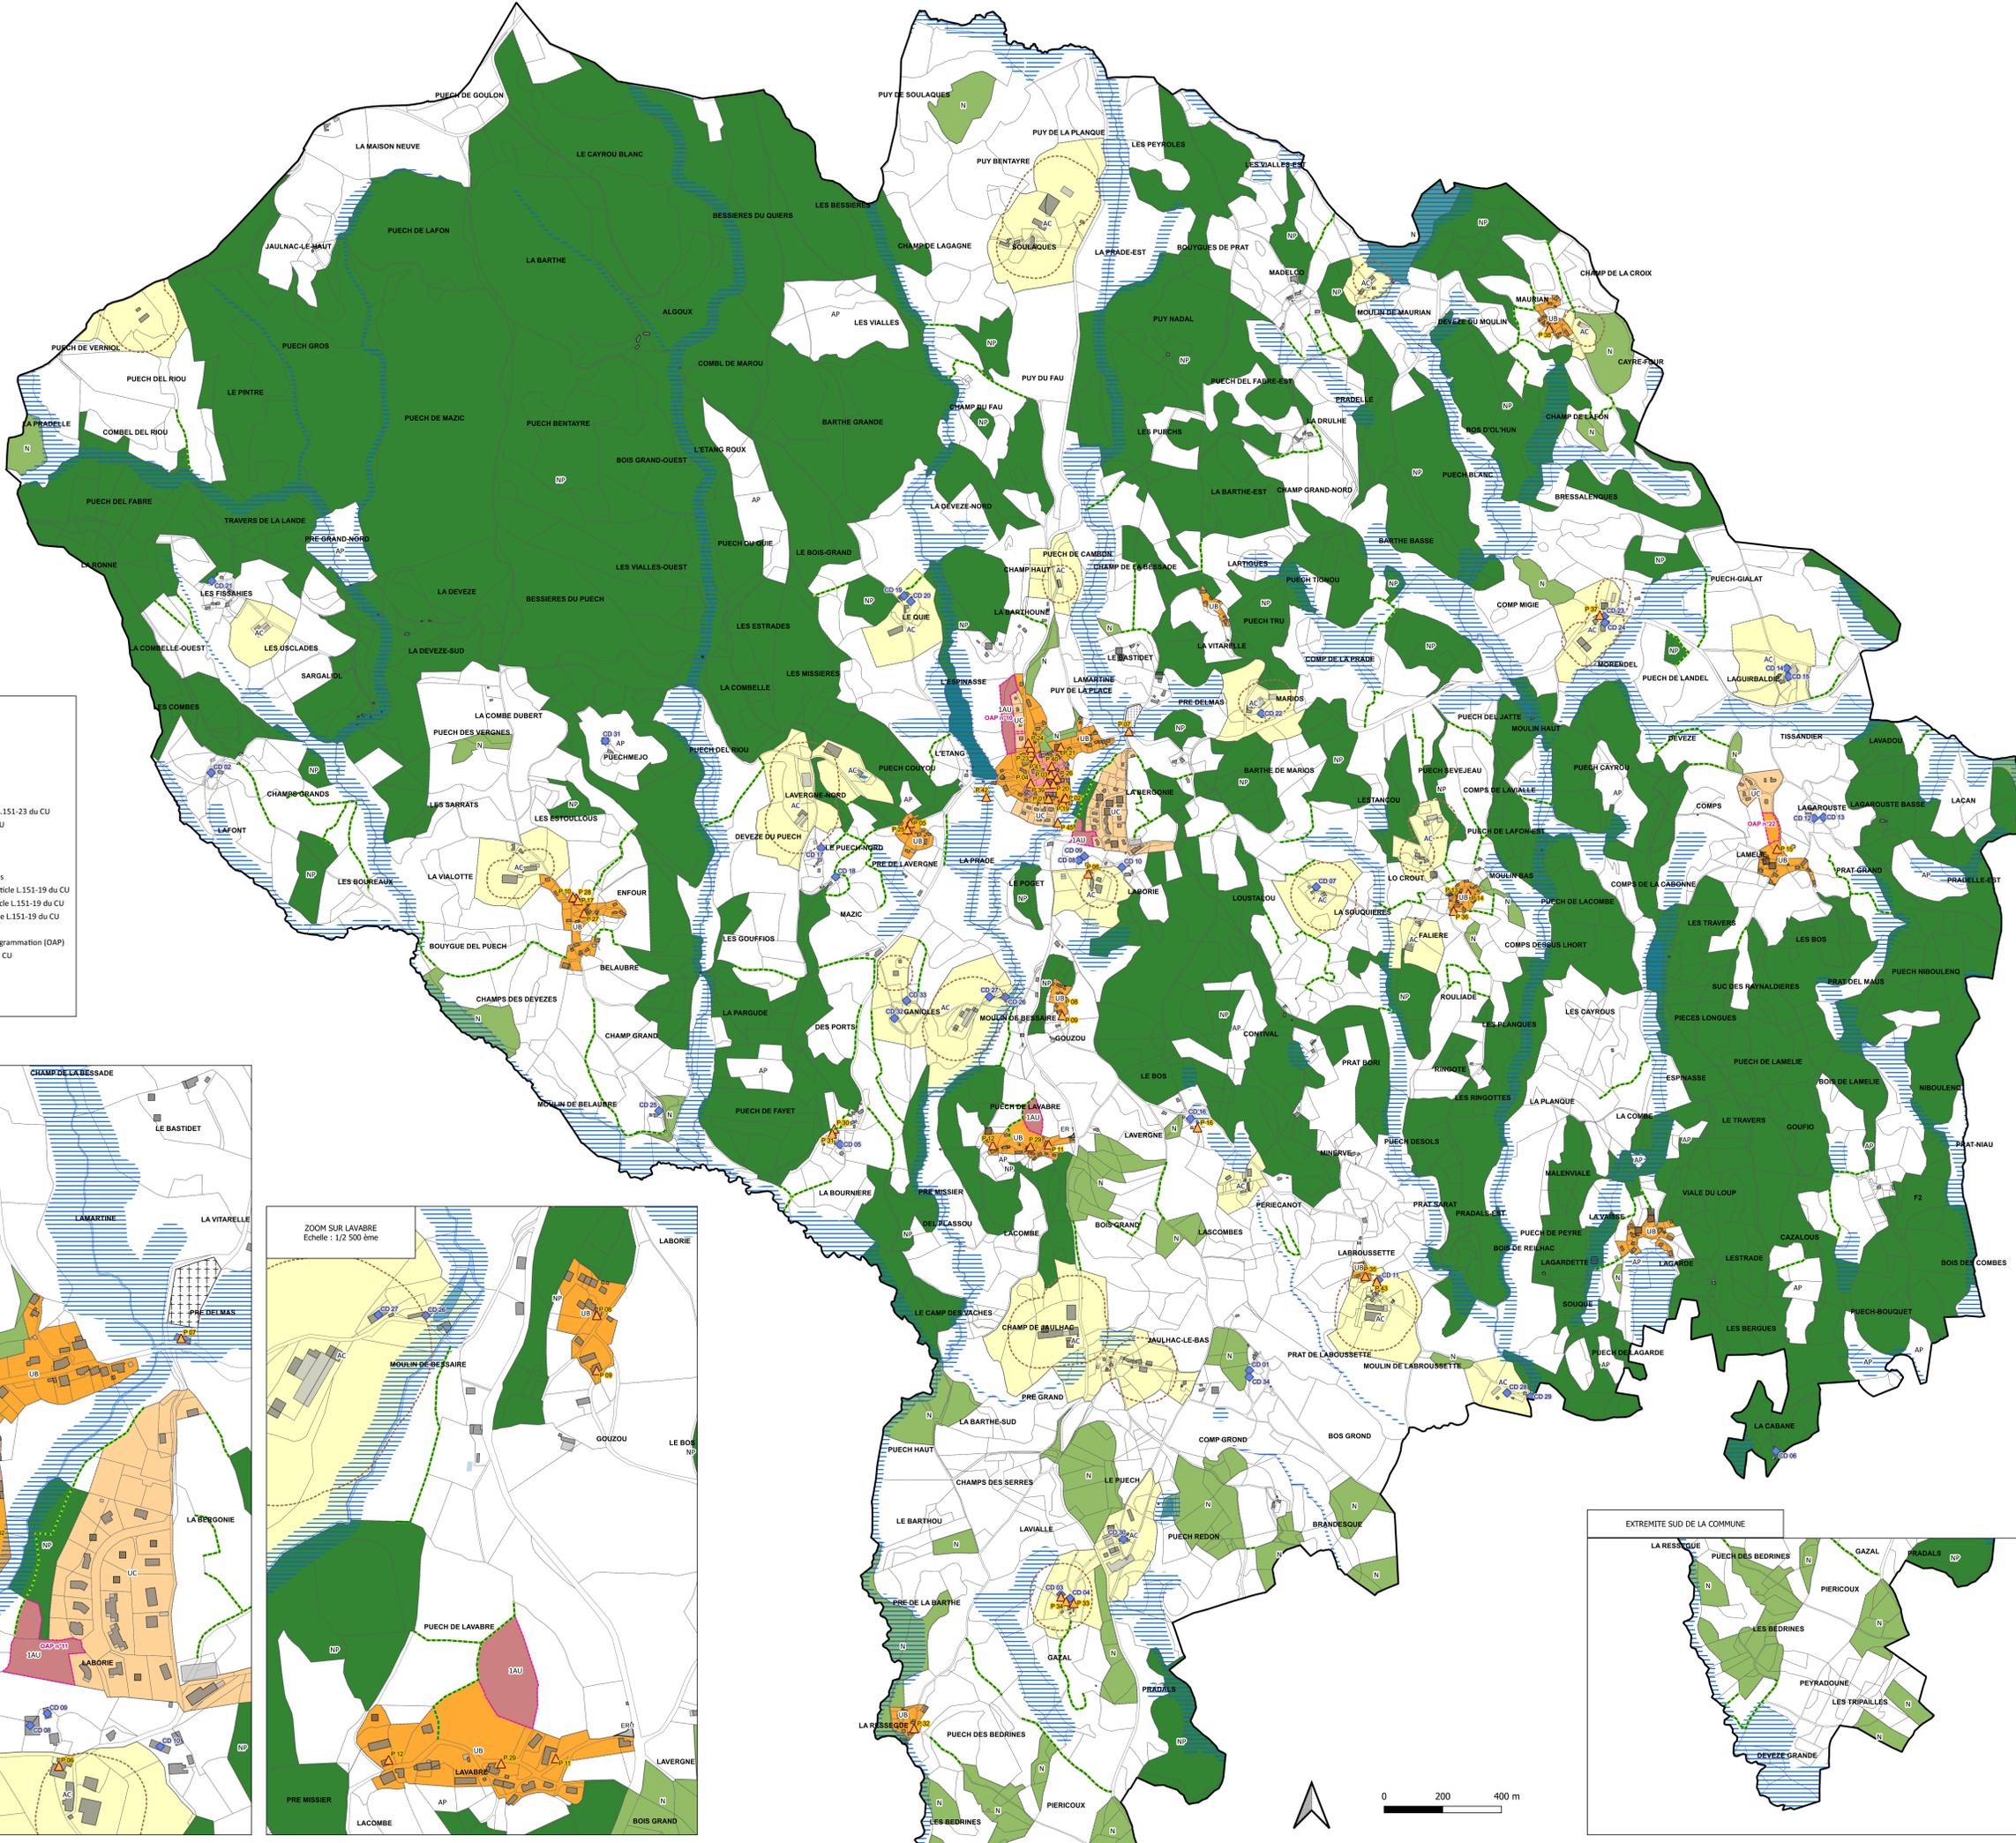

**LEGENDE :**

<b>ZONAGE :</b>	<b>ELEMENTS DE SUR-ZONAGE :</b>
<ul style="list-style-type: none"> <li>UA : Zone urbaine correspondant aux tissu bâtis anciens, coeurs historiques des villages et certains hameaux</li> <li>UB : Zone urbaine correspondant aux premières extensions des centres historiques, et à la plupart des hameaux</li> <li>UC : Zone urbaine correspondant aux lotissements récents</li> <li>UE : Zone urbaine correspondant à des équipements existants ou en projet</li> <li>UT : Zone urbaine correspondant à des zones d'accueil et d'hébergement touristique</li> <li>UP : Zone urbaine correspondant aux zones d'activité artisanales, industrielles, de stockage et de commerces</li> <li>1AU : Zone à urbaniser</li> <li>1AUY : Zone à urbaniser à vocation d'activités</li> <li>AC : Zone agricole constructible</li> <li>AP : Zone agricole protégée pour des raisons paysagères</li> <li>N : Zone naturelle correspondant à des espaces naturels et boisés qui représentent un intérêt pour la biodiversité locale</li> <li>Nép : Zone naturelle accueillant des équipements publics</li> <li>NP : Zone naturelle correspondant à des espaces jardinés en milieu urbain, représentant un intérêt paysager voire écologique</li> <li>NPV : Zone naturelle correspondant à des espaces ciblés pour accueillir des projets de centrales photovoltaïques au sol et leurs équipements associés</li> <li>NT : Zone naturelle correspondant à une zone d'accueil touristique (hébergements et aménagements touristiques légers)</li> </ul>	<ul style="list-style-type: none"> <li><b>ELEMENTS AGRICOLES</b></li> <li>--- Périmètres RSC (50 mètres)</li> <li>--- Périmètres CPC (100 mètres)</li> <li><b>TRAME VERTE ET BLEUE</b></li> <li>--- Espace Boté Classé (EBC)</li> <li>--- Haies ou alignements d'arbres préservés au titre de l'article L.151-23 du CU</li> <li>--- Zones humides préservées au titre de l'article L.151-23 du CU</li> <li>--- Atlas de la zone inondable (AZI)</li> <li><b>ELEMENTS DE PATRIMOINE</b></li> <li>--- Monuments Historiques</li> <li>--- Périmètre de 500 mètres autour des Monuments Historiques</li> <li>--- Eléments de patrimoine surfaciques protégés au titre de l'article L.151-19 du CU</li> <li>--- Eléments de patrimoine ponctuels protégés au titre de l'article L.151-19 du CU</li> <li>--- Eléments de patrimoine linéaires protégés au titre de l'article L.151-19 du CU</li> <li><b>AUTRES ELEMENTS CARTOGRAPHIQUES</b></li> <li>--- Secteur portant des Orientations d'Aménagement et de Programmation (DAP)</li> <li>--- Changements de destination au titre de l'article L.151-11 du CU</li> <li>--- Emplacements réservés</li> <li>--- Mise à jour des PC</li> </ul>

